



Dr. Ing. Volker Schwarze
 Öffentlich bestellter Vermessungsingenieur
 Beratender Ingenieur

Leonhard – Schmidt – Weg 28 D-71522 Backnang
 Tel.: + 49 7191 342 326 - 0 Fax: + 49 7191 342 326 - 50
 E-Mail: info@vermessung-schwarze.de

Rems-Murr-Kreis		
Gemeinde Spiegelberg		
Gemarkung Spiegelberg		
Flur 0, Flur 1 (Großhöchberg)		
Am Wehr, Schnittaufnahme entlang der Lauter Schnitt 2		
Plan Nr.	Maßstab	1:100 / 1:100


Aufgestellt Backnang, den 07.12.2022

Volker Schwarze

Unterschrift

Geändert	Beschreibung

Hinweis(e) :

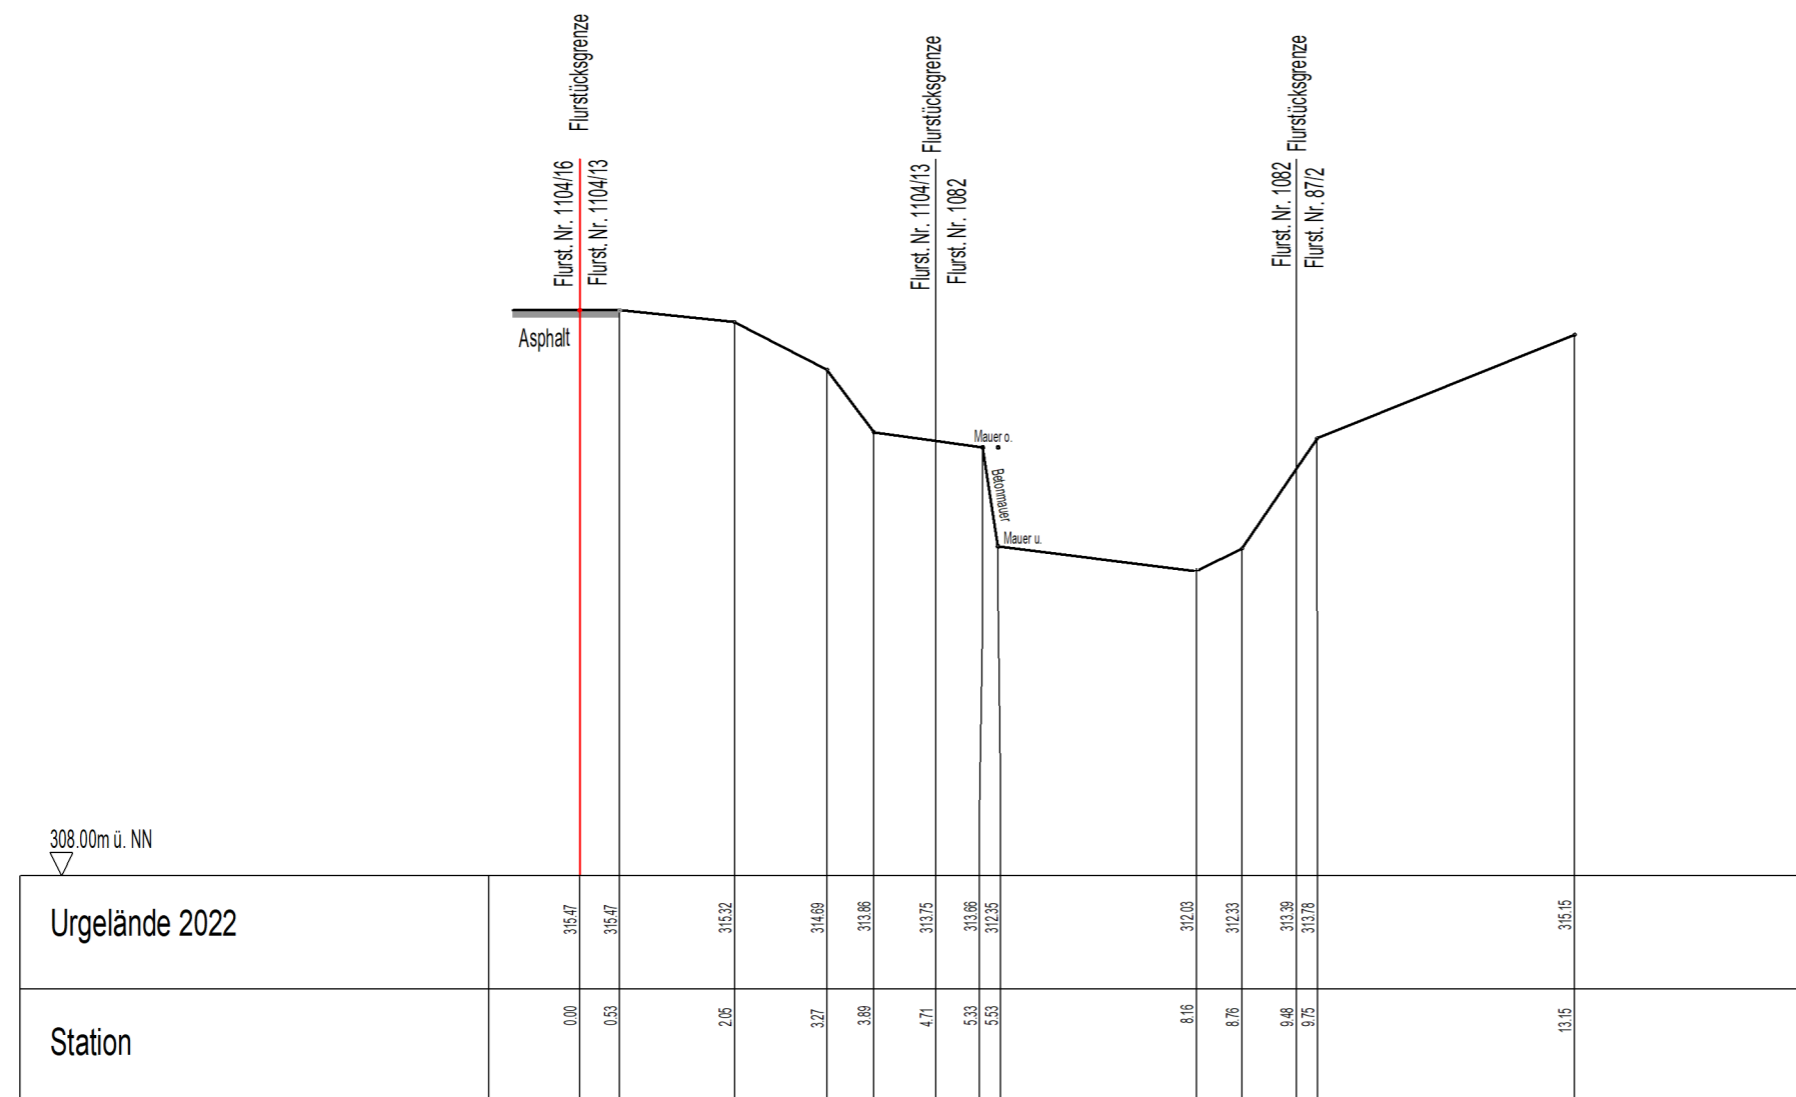

Schnitt 2