


GEMEINDE SPIEGELBERG
GEMARKUNG GROSSHÖCHBERG

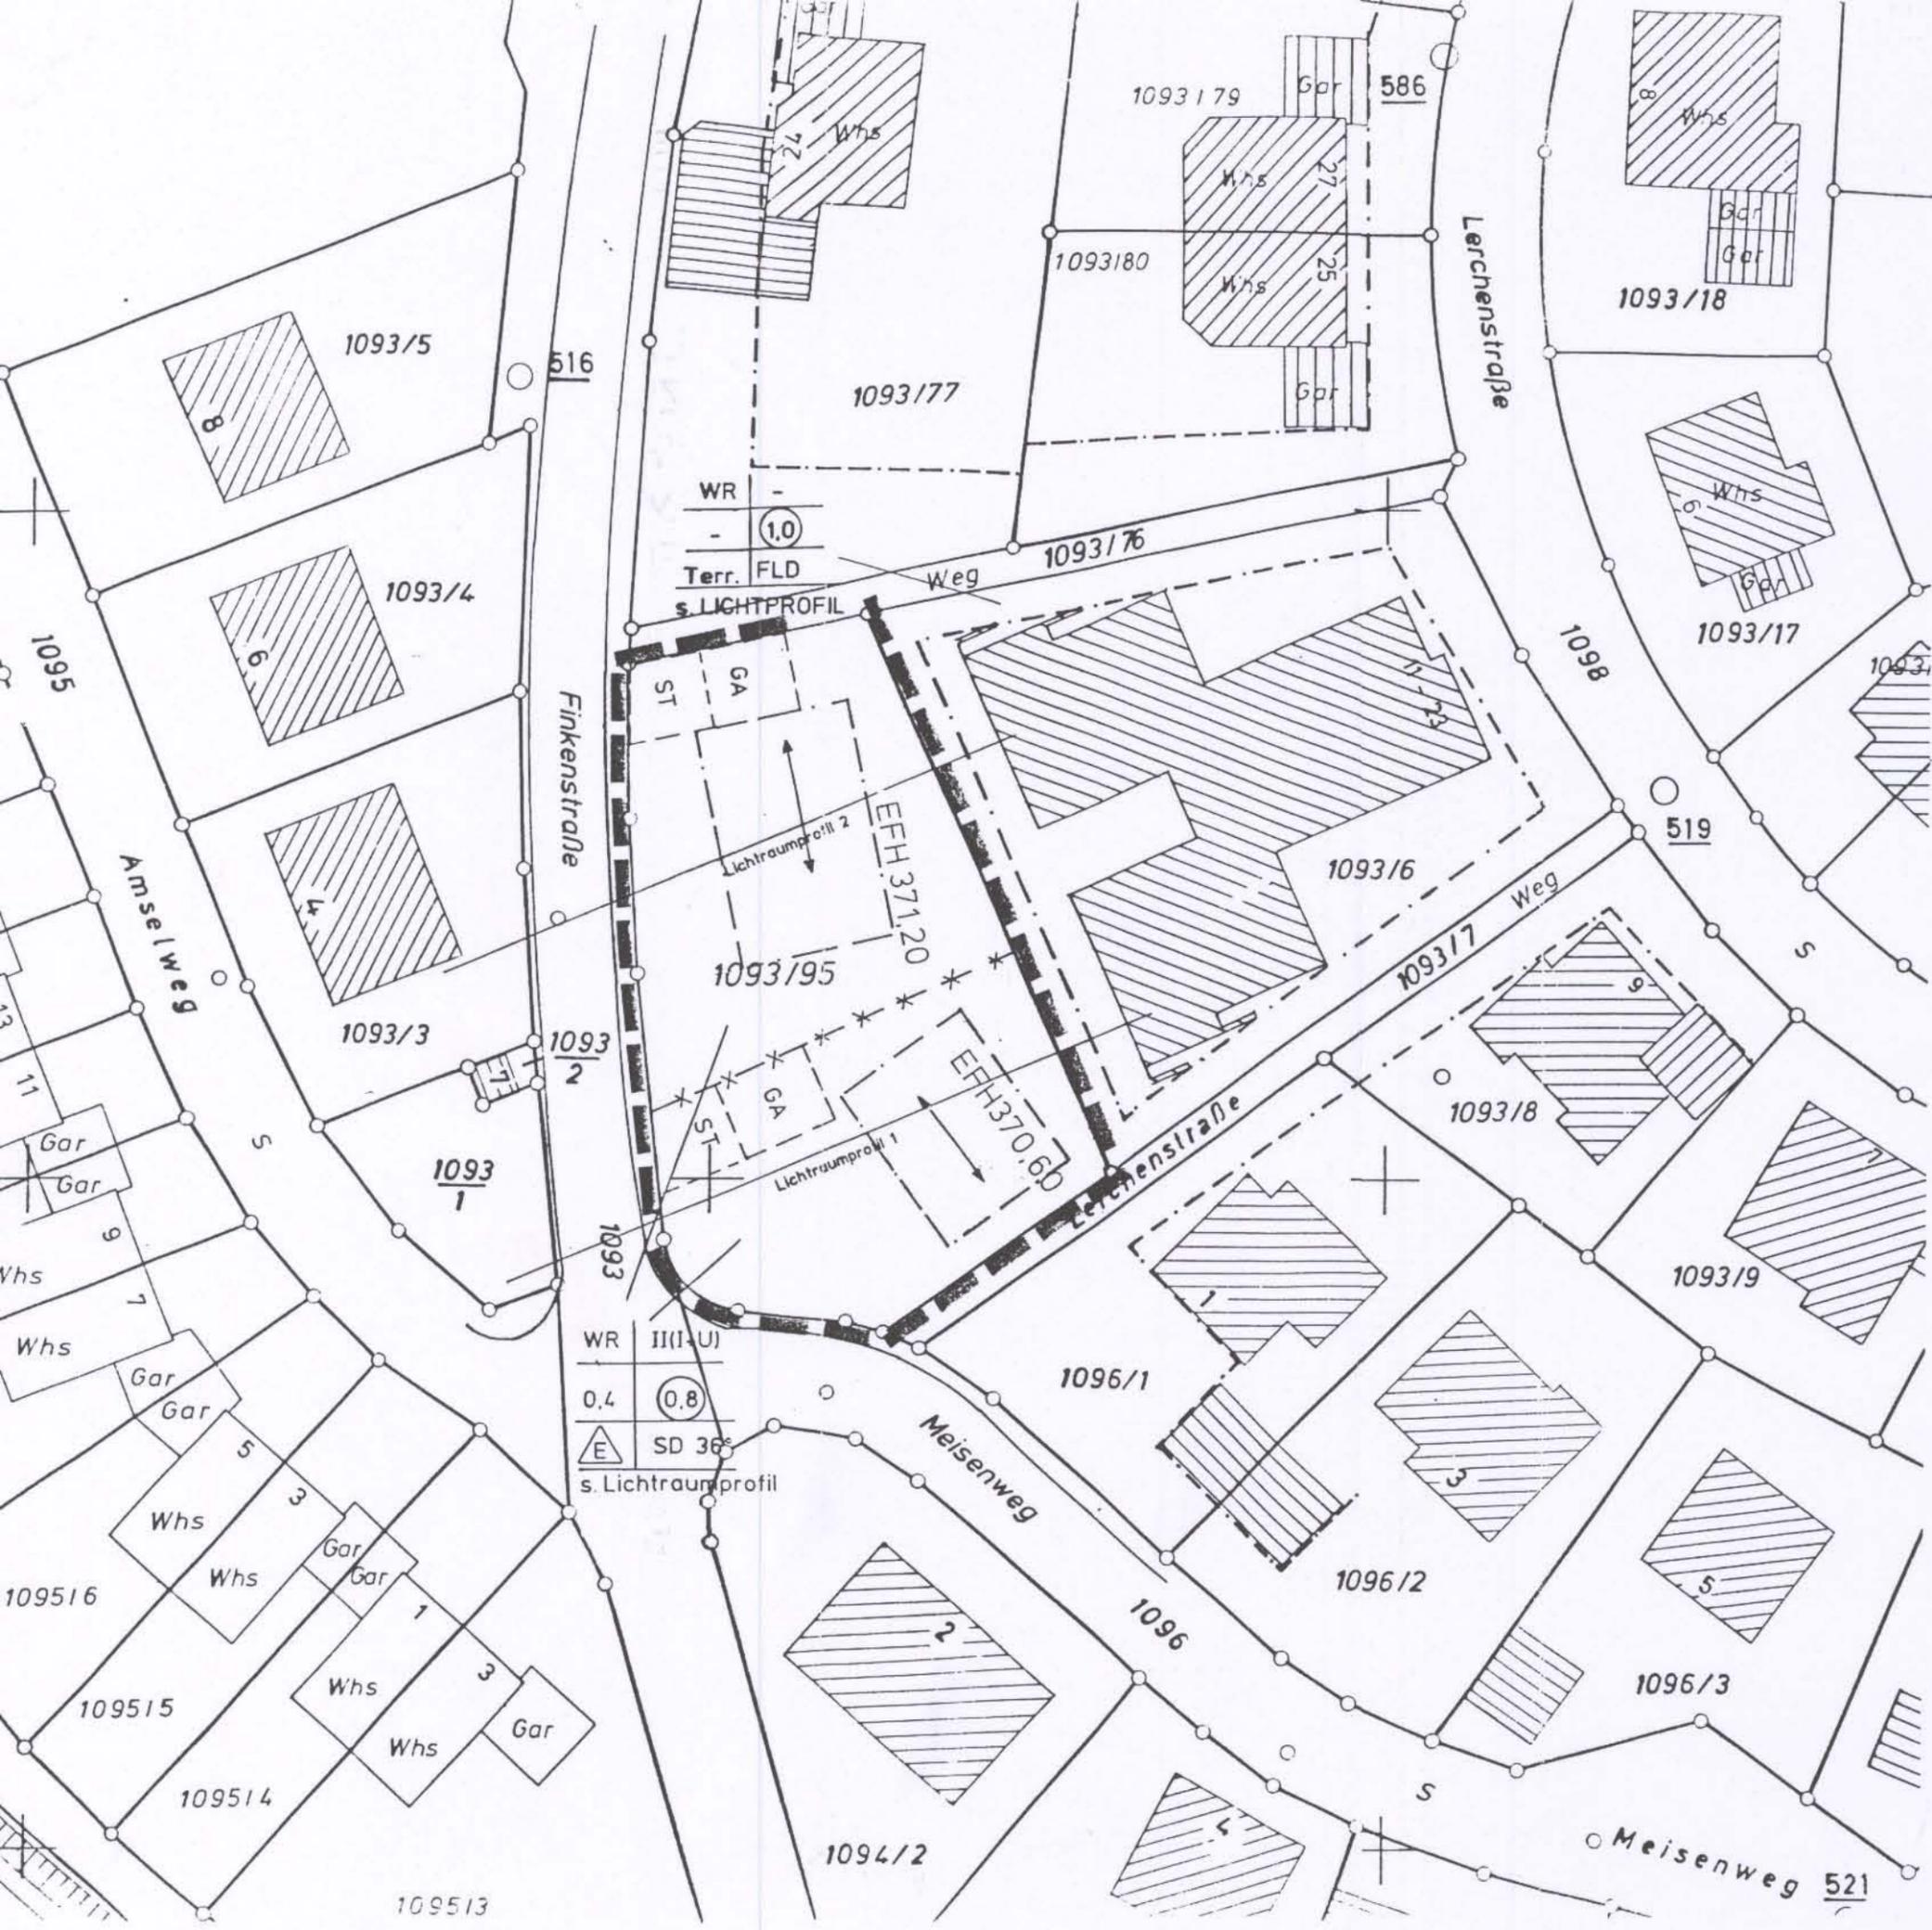

LAGEPLAN M 1:500
ZUM BEBAUUNGSPLAN
"HAPPENBACH - ÄNDERUNG
IM BEREICH DES
FLURSTÜCKS 1093/95"



Gefertigt: 10.11.1992 / 5.2.1993 / 5.3.1993
Vermessungsbüro Siegel + Östermann
Talstr. 25 7153 Weissach i.T.
Tel 07191/51315 Fax 07191/52501

Siegel

Spiegelberg, den 25.02.2009

Uwe Bossert
Uwe Bossert
Bürgermeister