


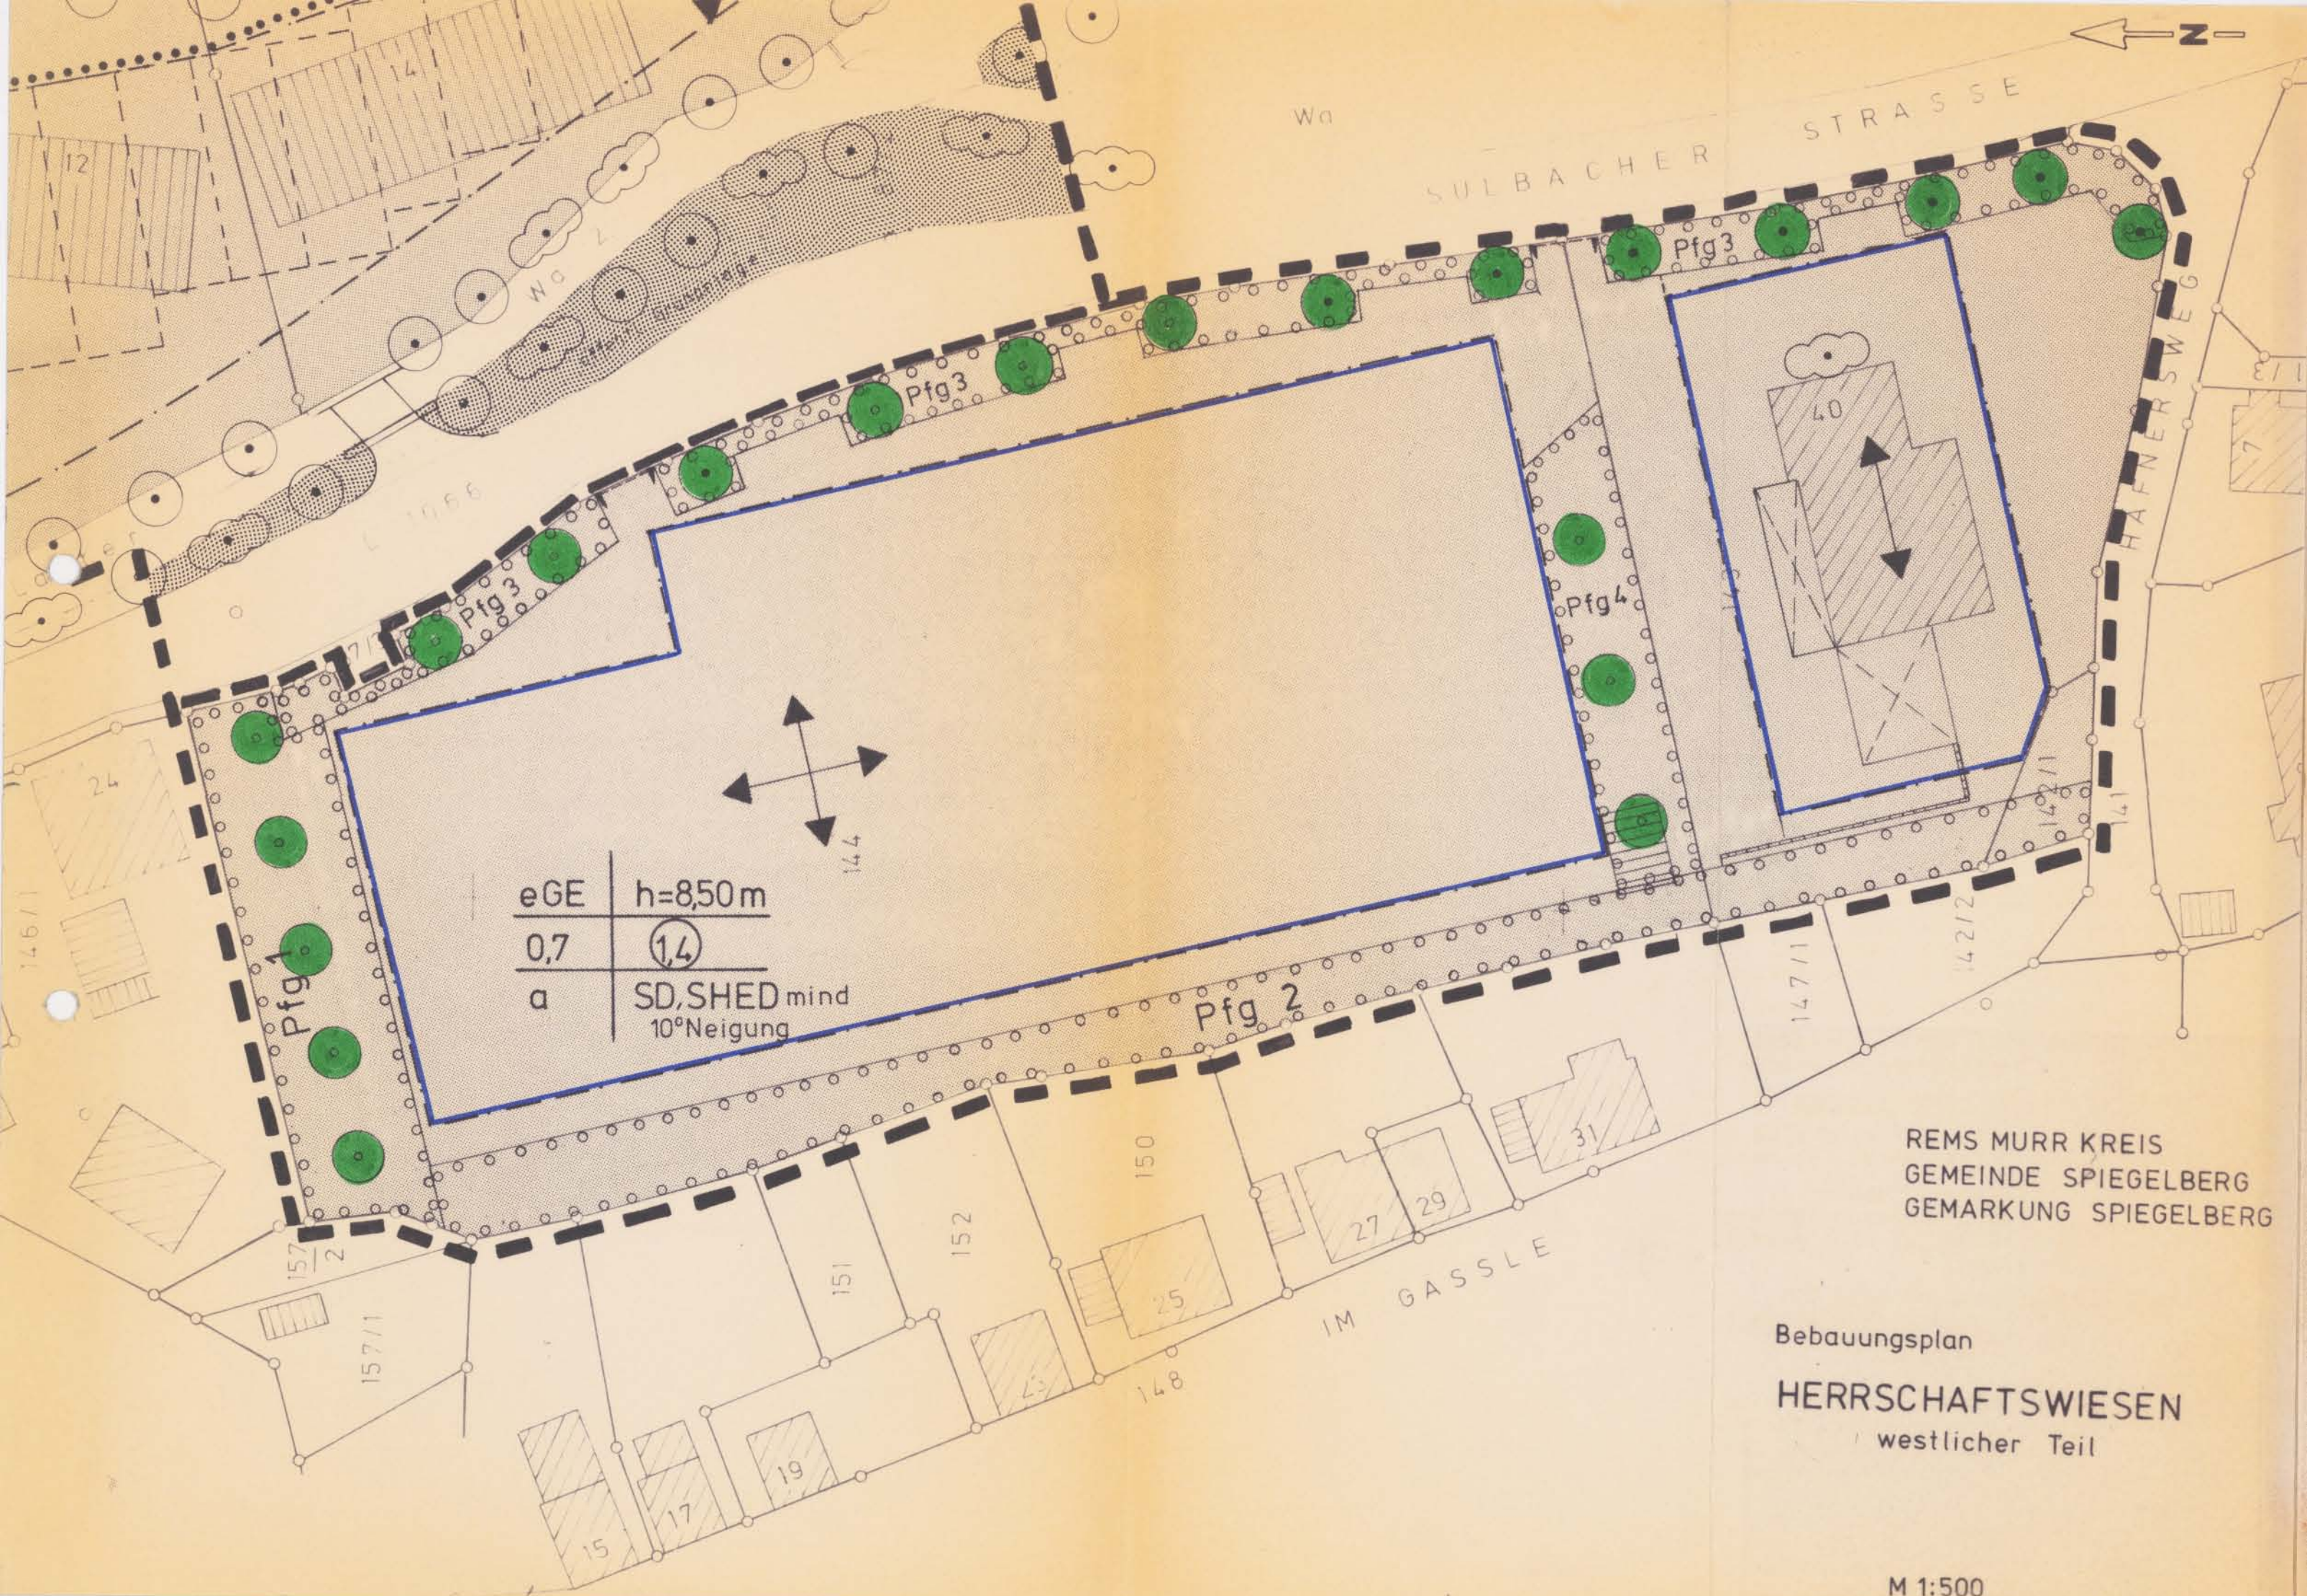

eGE	h=8,50m
0,7	(14)
a	SD, SHED mind 10° Neigung

REMS MURR KREIS
GEMEINDE SPIEGELBERG
GEMARKUNG SPIEGELBERG

Bebauungsplan
HERRSCHAFTSWIESEN
westlicher Teil

M 1:500